


DKW 49-190-1:9 Fsch

N-tram

Schwellenlageplan

Maßangaben: Originalabmaße

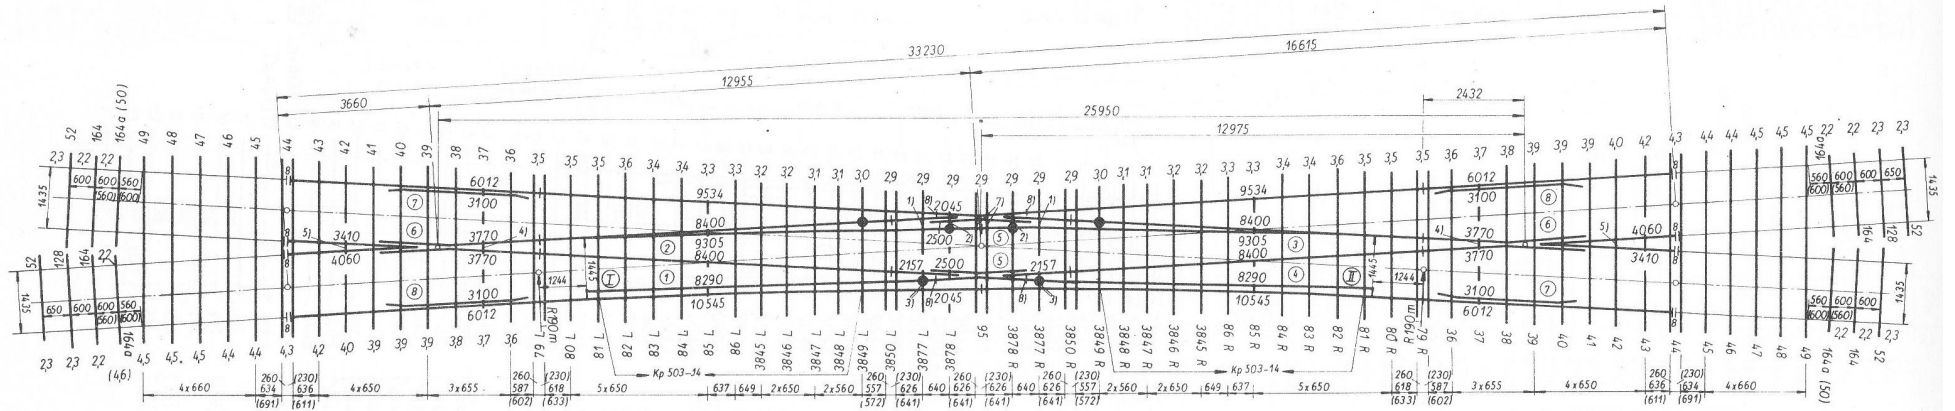

EKW 49-190-1:9 Fsch